


Zatwierdził m 2

Pl. HALLERA 1

Parter

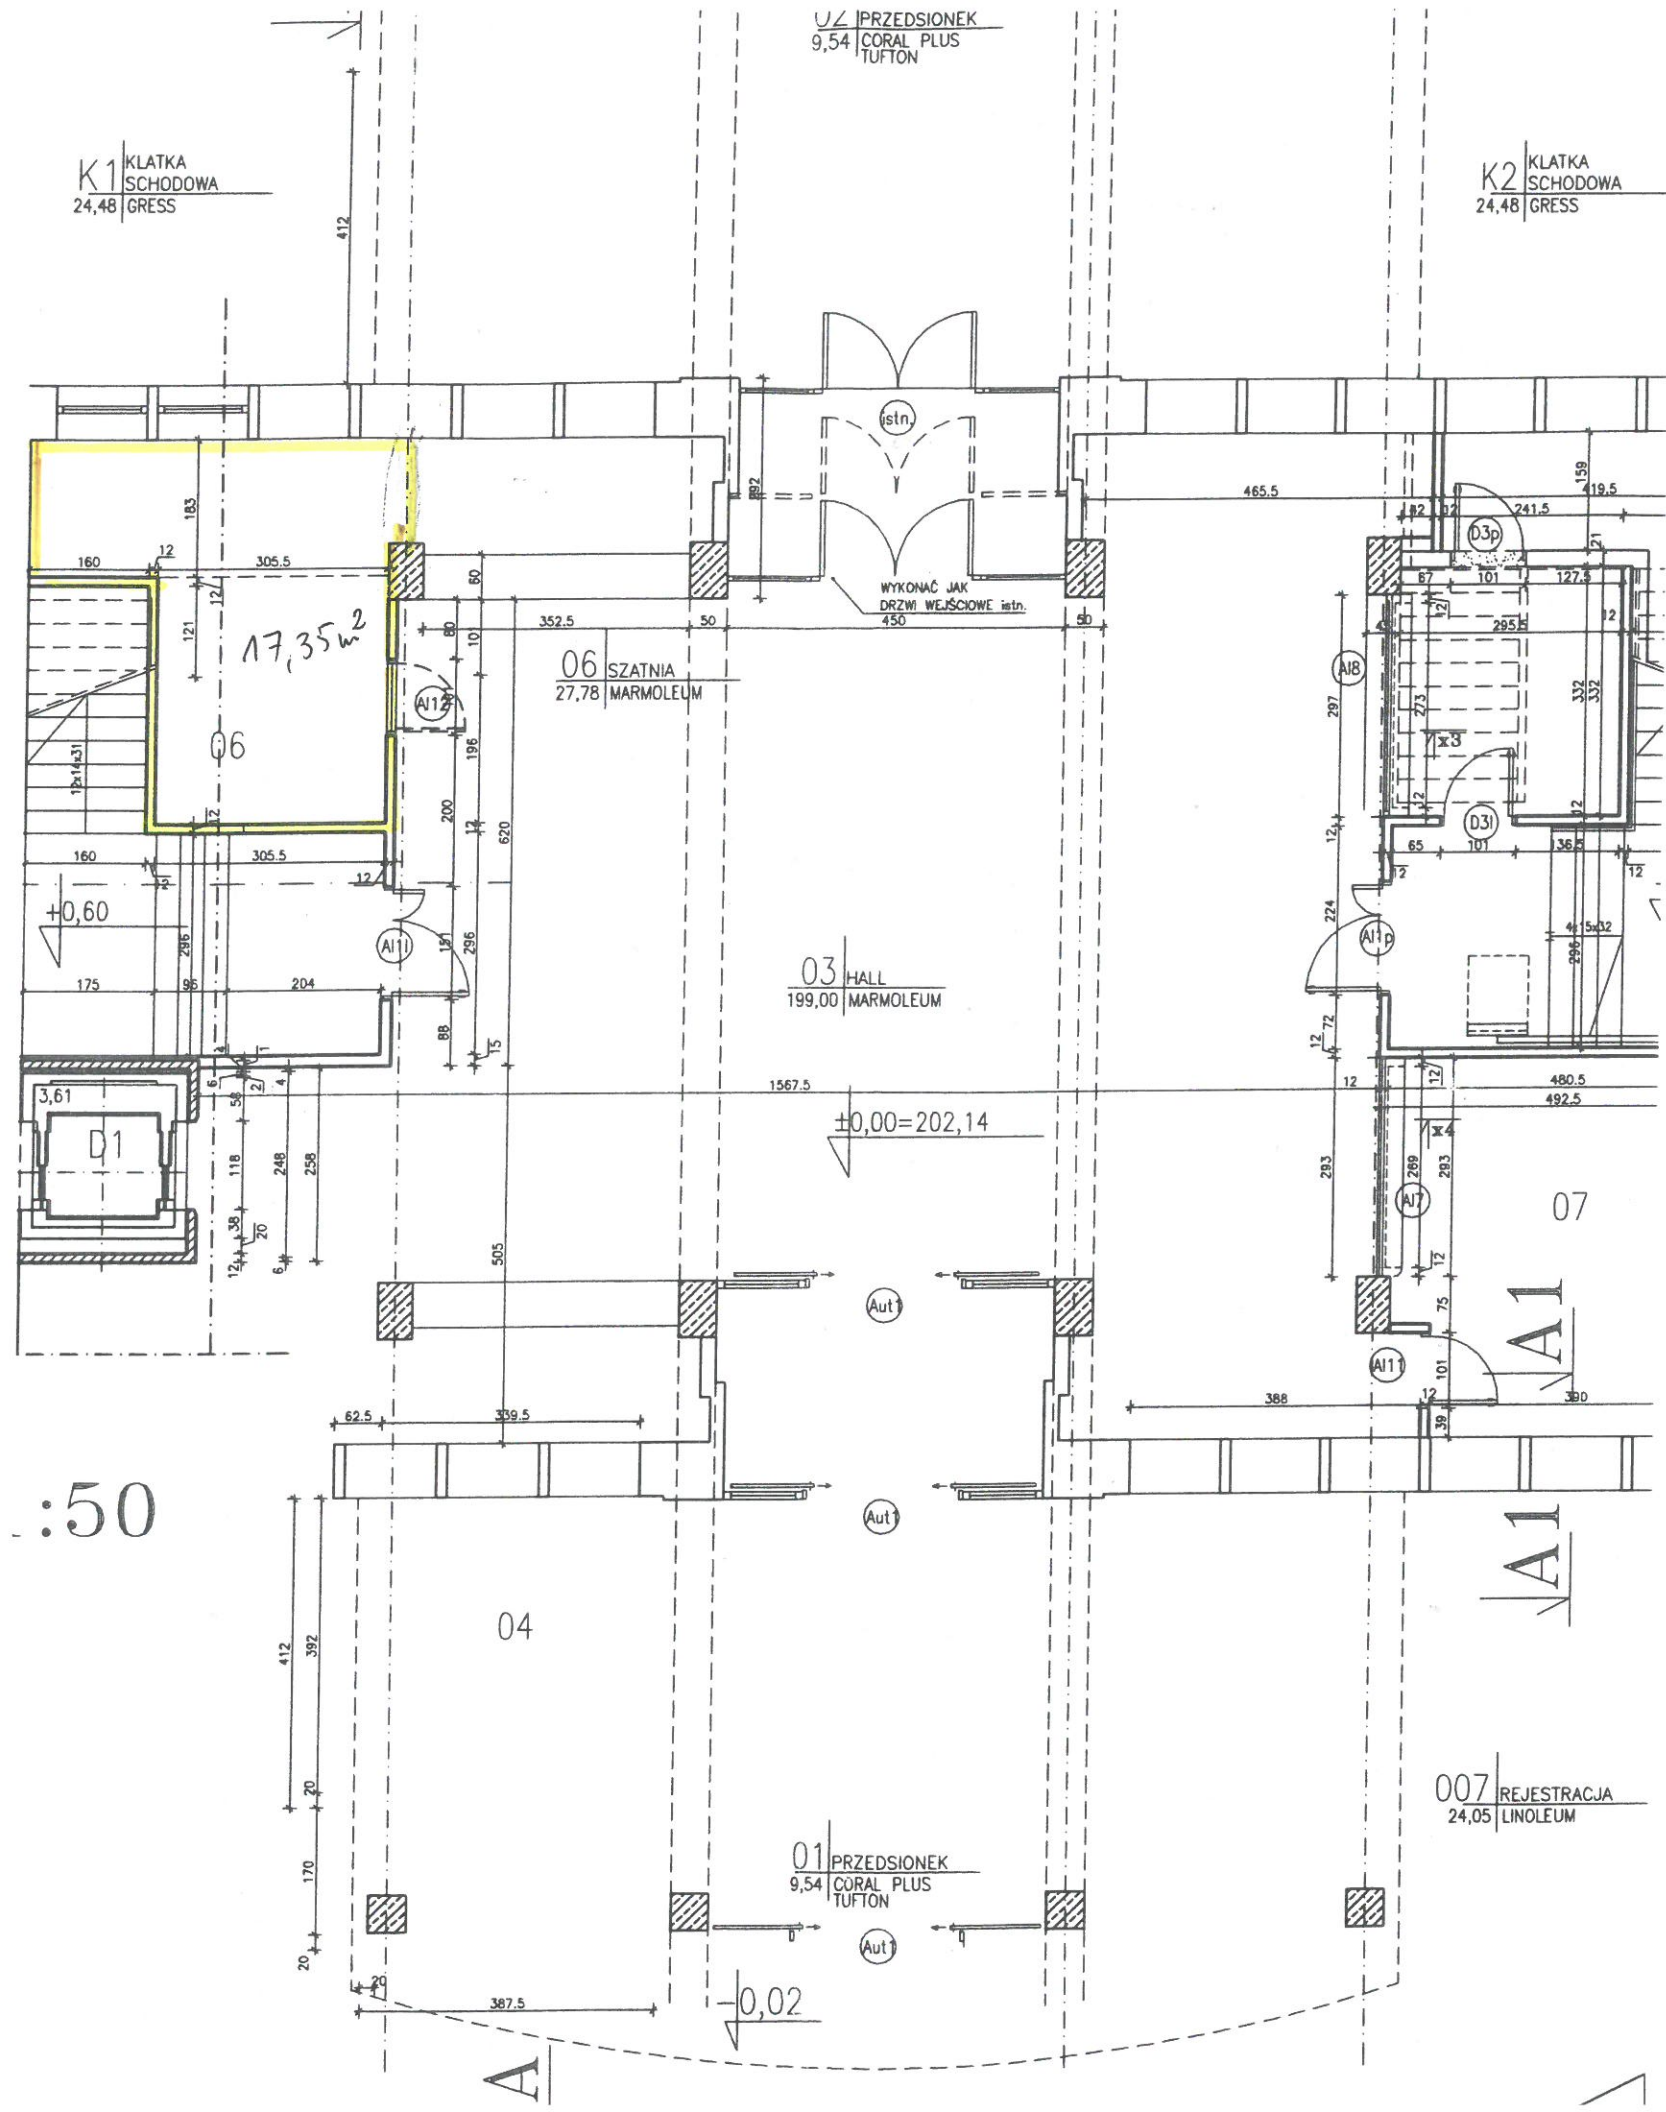

:50

A

A1